

Lutning 8%  
 +ca12.80  
 Radie 50

SKALA A1/1:200, A3/1:400  
 0 5 10 15  
 METER


SEKTION A-A  
 SKALA A1/1:50, A3/1:100

FÖRKLARINGAR

- BYGGHÄRDESGRÄNS
- KA KÖRYTA ASFALT
  - MB MARKBETONG
  - SMG SMÅGÅSTEN
  - PL PLATTYTA
  - PLK PLATTYTA - KÖRBAR
  - SI SINGELYTA
  - AG GRÄSARBERING AV PLAST
  - ST STEMPULVSTA
  - P-P3 PLANTERINGSYTA
  - G GRÄSYTA
  - SF SANDYTA - FORMBAR
  - K KULLERSTENSYTA
  - M MARKSTENSYTA
  - TRÅ TRÄTRALL

- KS-c1 KANTSTÖD AV CORTEN  
DK+13.30
- KS-g KANTSTÖD AV GRANIT
- SR DK+13.30 SANDLÅDESÄRG - KUBB
- GM MUR AV GRANIT - FLÄMMAD
- AV AVVATTNINGSRÄNNA

- TRÄD
- 00.00 NY MARKHÖJD
- 00.00 NY MARKHÖJD  
ÅVSER FÖR YTA
- DB TERRASSBRUNN
- DB1 DAGVATTENBRUNN
- CYKELPOLLARE
- JÄLGRANSFOT
- BORD
- ▬ SOFFA
- BELYSNINGSTOLPE
- ▬ TRAPPA AV GRANIT

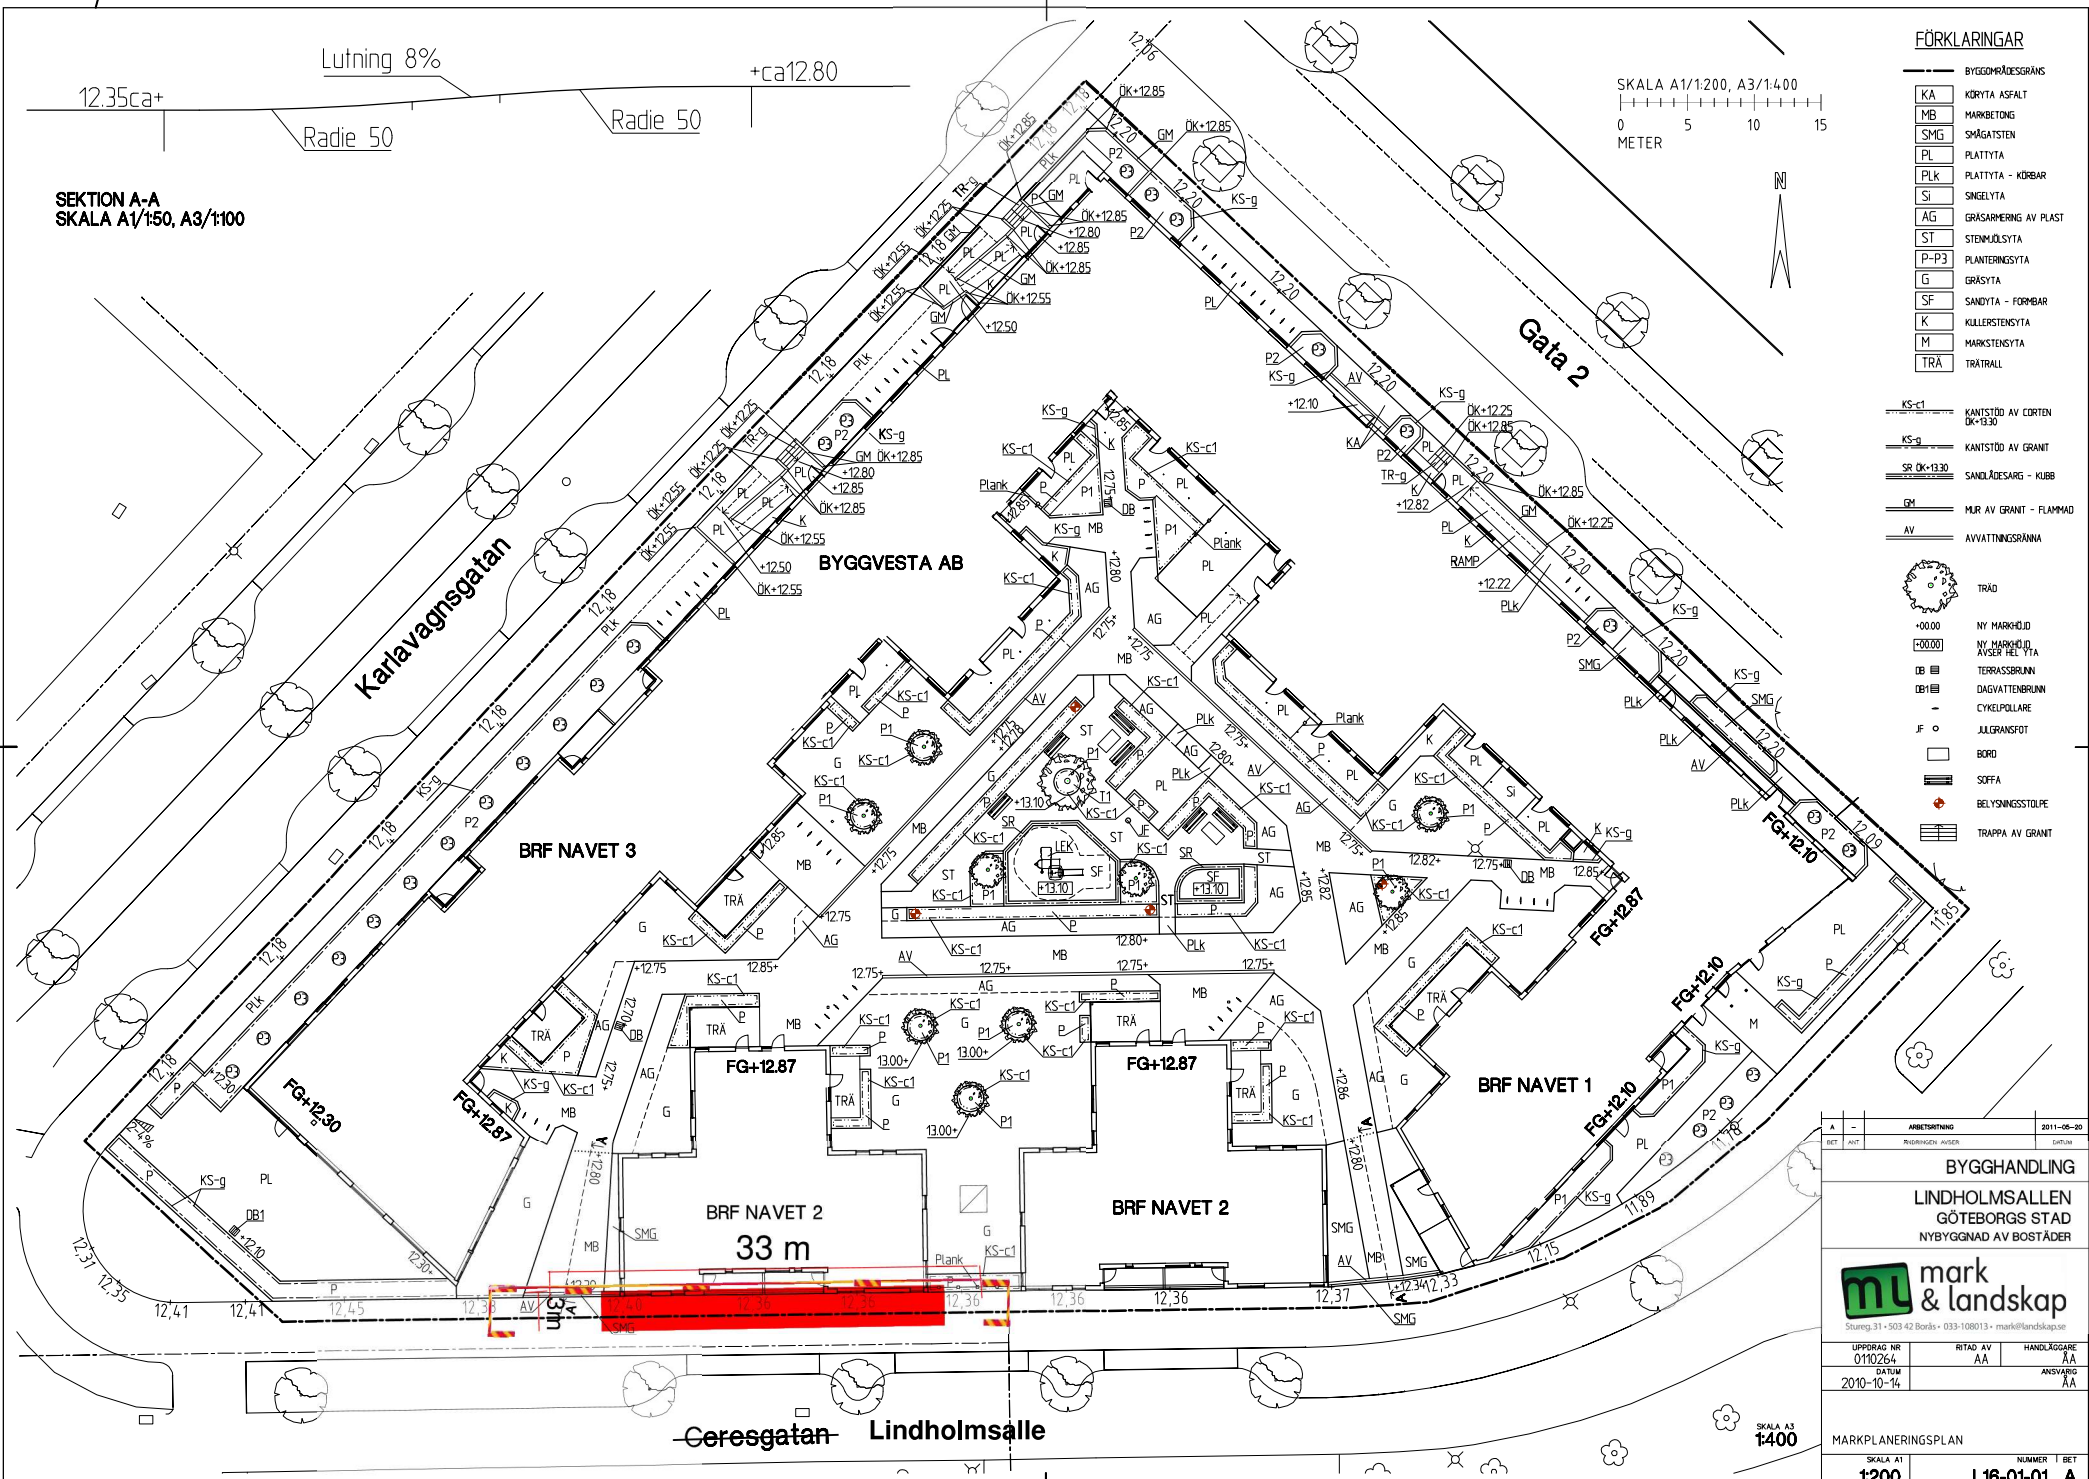

A	ARBETSPRNING	2011-05-20
BET	ARBETSPRNING	2011-05-20
<b>BYGGHANDLING</b>		
<b>LINDHOLMSALLEN</b>		
GÖTEBORGS STAD		
NYBYGGNAD AV BOSTÄDER		
<small>Stureg. 31 • 503 42 Bords • 033-108013 • mark@landskap.se</small>		
UPPDRAG NR	RTID AV	HANDLÄGGARE
0110264	AA	AA
DATUM		ANSVARIG
2010-10-14		AA
MARKPLANERINGSPLAN		
SKALA A1	NUMMER I BET	
1:200	L16-01-01	A